


FRAME F1
SCALE 1:100

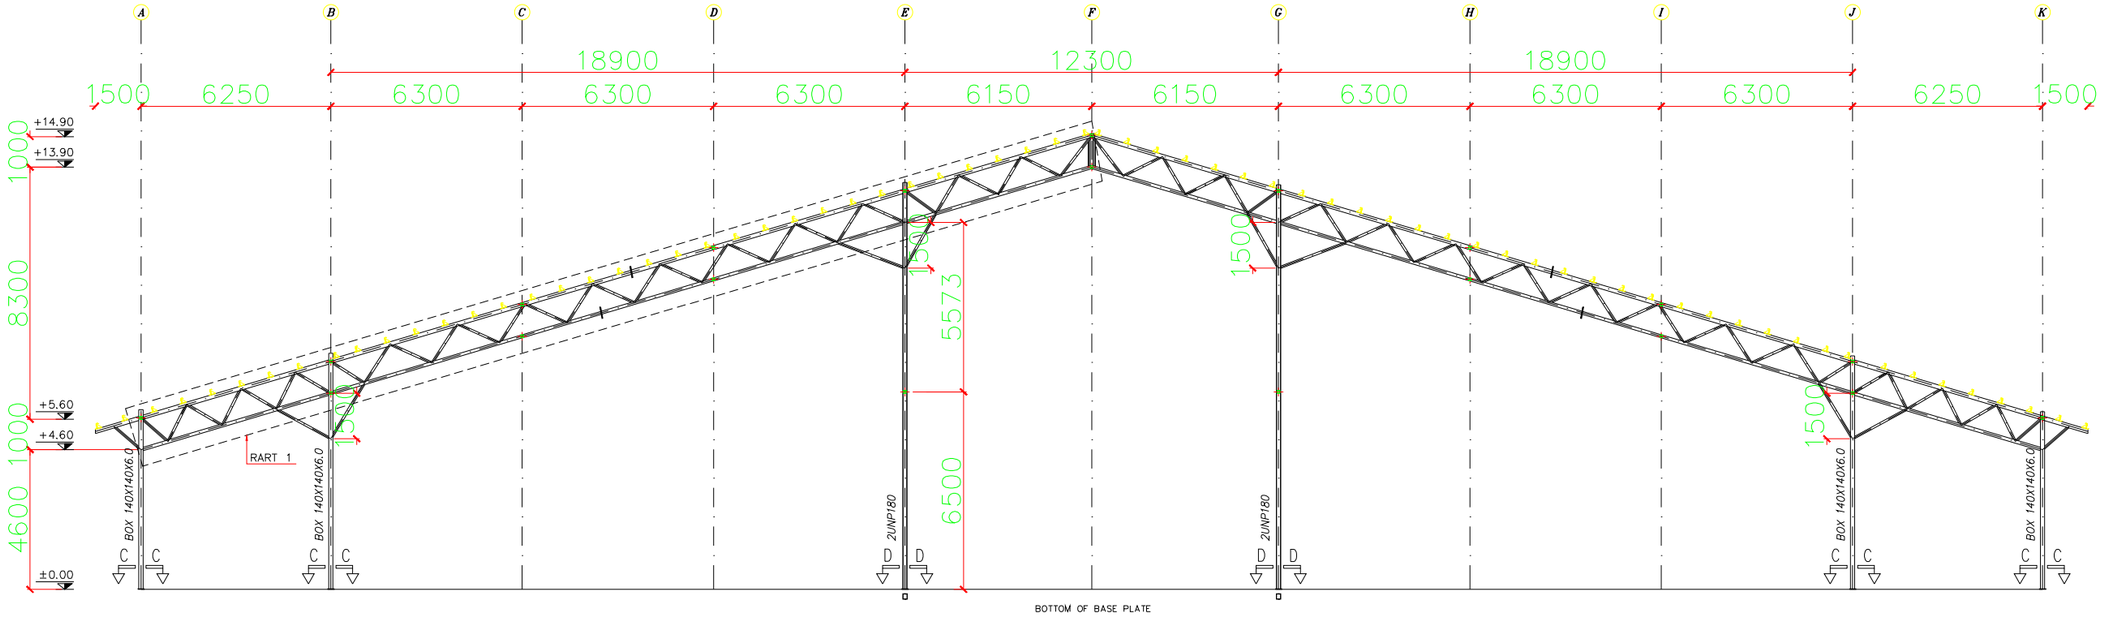


SECTION C-C
SCALE 1:10




SECTION D-D
SCALE 1:10




FARME F1 PART1
SCALE 1:50

NOTE

KEY PLAN

| REV. | DATE | DESCRIPTION | DESIGN | DRAWN | CHECKED | APPROVED |
|---|---|---|---|---|---|---|

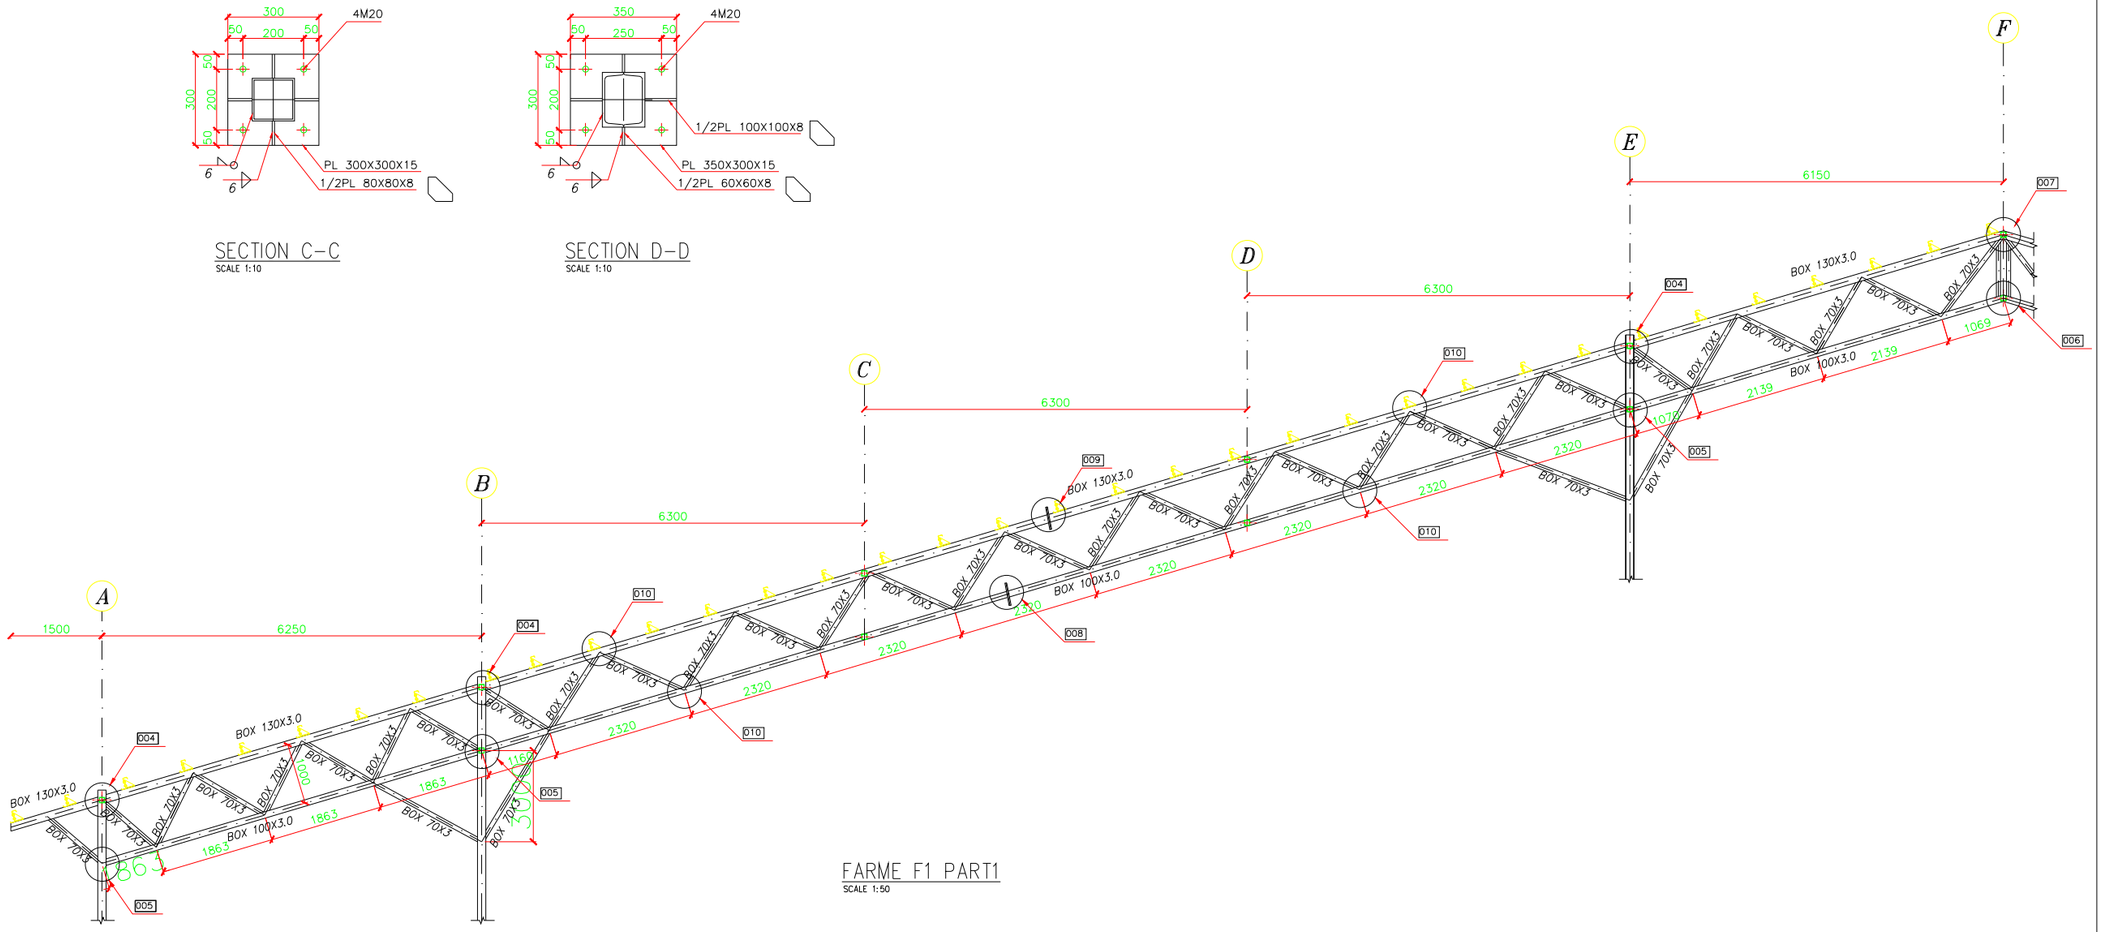CLIENT/ کارفرما

CONSULTANT/ مشاور

Project Title: عنوان پروژه

Drawing Title: عنوان نقشه

**TYPICAL FRAME**

| DATE | UNIT | SIZE | SCALE | SHEET NO. |
|---|---|---|---|---|
| DATE | METRIC | A1 | 1/100 | 1 OF 1 |

Drawing Number

| | PROJECT CODE | COD.TYPE | DOC.CLASS | SERIAL | REV. |
|---|---|---|---|---|---|
| CLIENT | 0 0 1 R Z N | D W G P H 1 | S T G E N | 0 5 4 | 0 0 |
| CONSULTANT | **_***_***_***_***_** | | | | ** |