



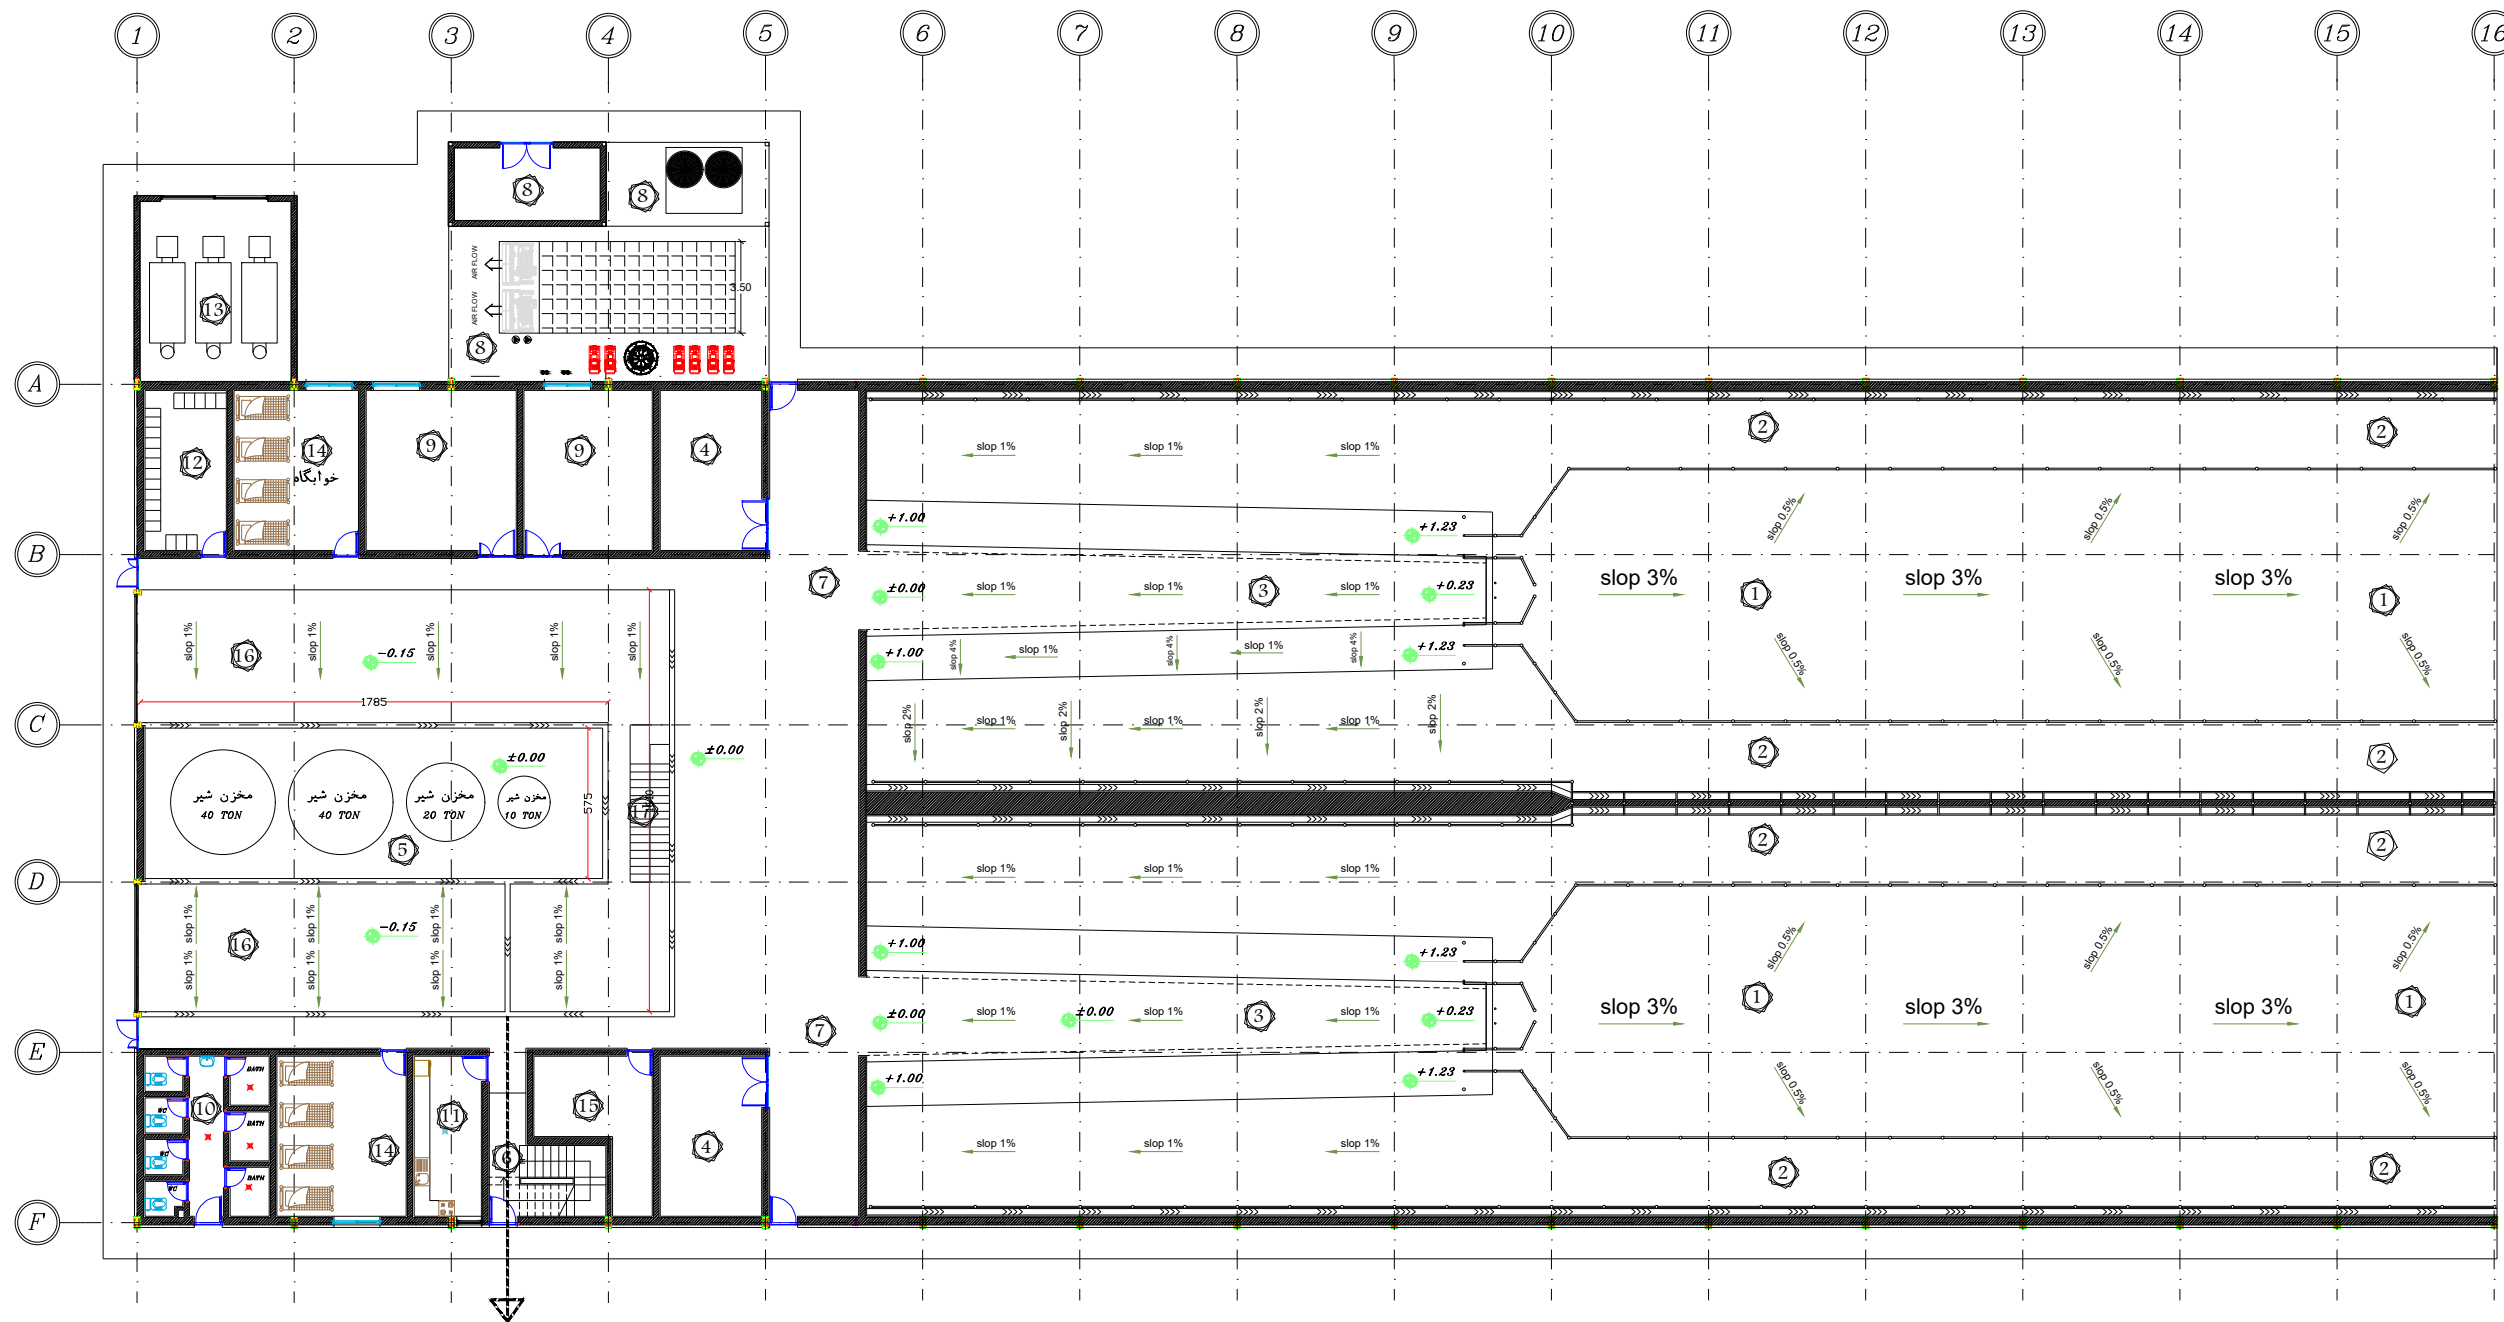

- 1 محل انتظار دام
- 2 محل عبور دام
- 3 چال شیردوش
- 4 اتاق وکیوم و کمپرسور هوا
- 5 سکوی مخازن ذخیره شیر
- 6 پله اداری
- 7 راهرو ارتباطی سالن و اداری
- 8 موتورخانه سرمایش
- 9 انبار
- 10 سرویس بهداشتی و حمام
- 11 آبدارخانه
- 12 رختکن
- 13 موتورخانه گرمایش
- 14 اتاق استراحت کارگران
- 15 اتاق برق
- 16 راهرو ورودی کامیون شیر
- 17 پله کارگری
- 18 اتاق دامپزشک
- 19 اتاق جلسات
- 20 اتاق مدیر تولید
- 21 اتاق کارشناسان تولید
- 22 اتاق مدیر آمار
- 23 اتاق استراحت کارشناسان
- 24 اتاق بایگانی
- 25 راهرو طبقه اول
- 26 اتاق سرور

پلان مبلمان و کدگذاری طبقه همکف

sc:1/150

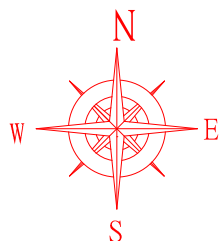

عنوان پروژه:	کارفرما:	عنوان نقشه:	مشاور:	مقیاس:	شماره نقشه:	تاریخ:
سالن شیردوشی ۰۲۱ واحدی پروژه دامداری شیروان	 شرکت گشت و دام گلدشت نمونه اصفهان	پلان مبلمان و کدگذاری طبقه همکف		1/150	1 OF 11	۱۴۰۵/۰۲/۲۱