


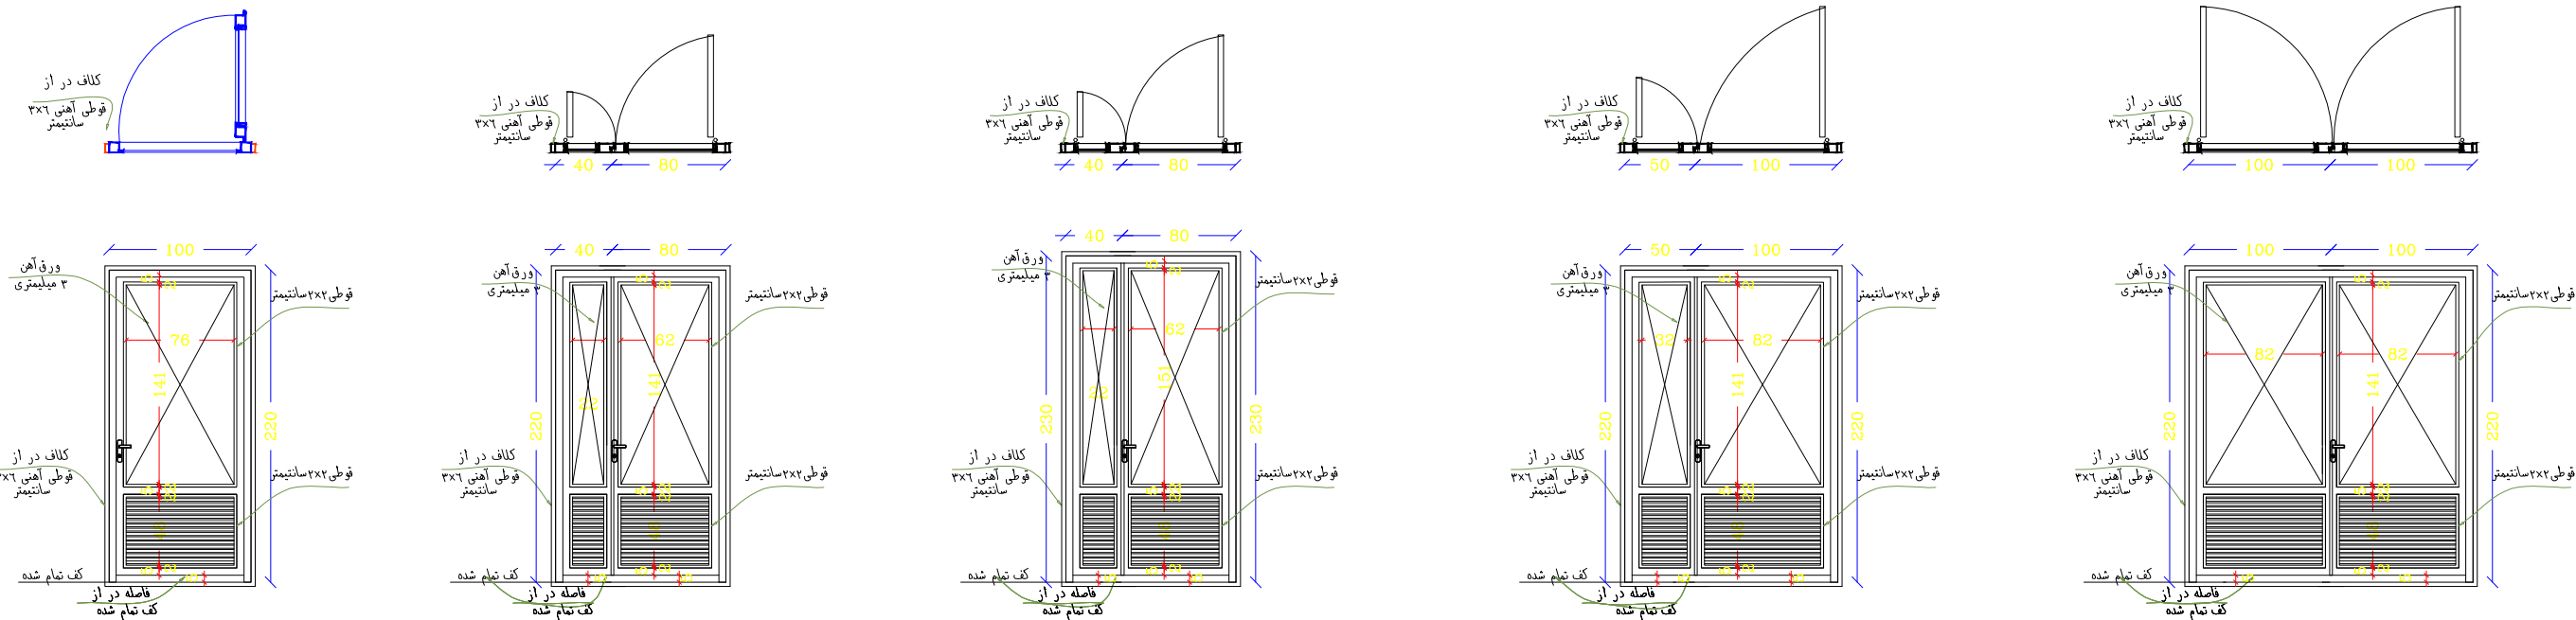



M-D	L=100 cm
T-1	H=220 cm

M-D	L=120 cm
T-2	H=220 cm



M-D	L=120 cm
T-3	H=230 cm

M-D	L=150 cm
T-4	H=220 cm



M-D	L=200 cm
T-5	H=220 cm

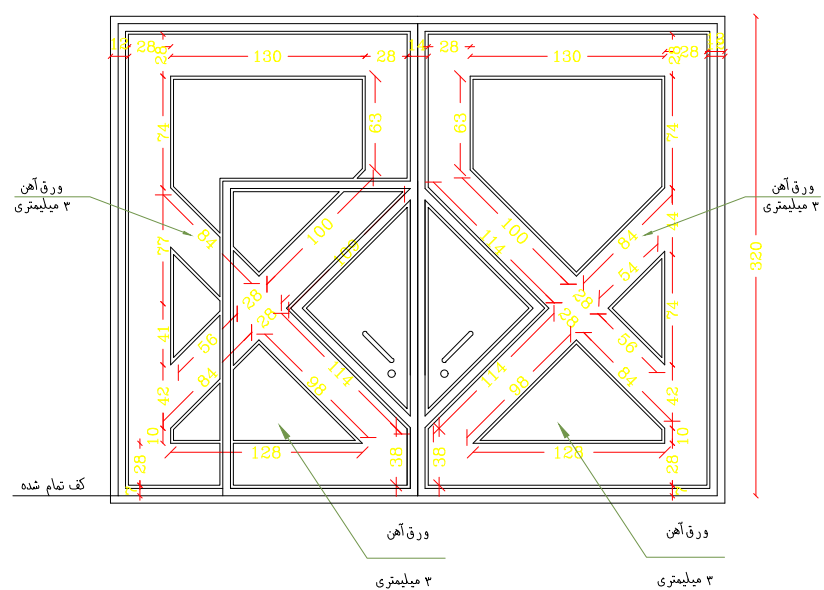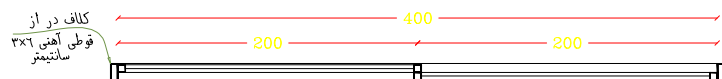

M-D	L=400 cm
T-6	H=320 cm

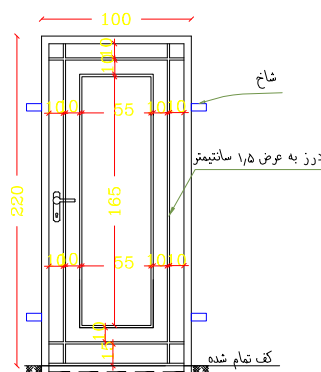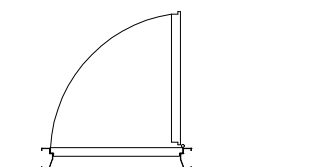

W-D	L=100 cm
T-7	H=220 cm

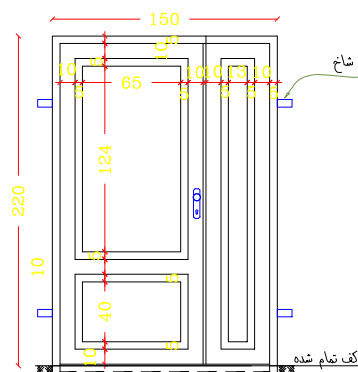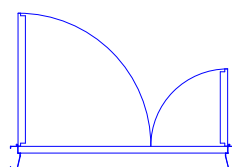


W-D	L=150 cm
T-8	H=220 cm

یادداشت:

- پیمانکار موظف است به نکات عمومی و ملاحظات نقشه شماره 000 قبل از شروع عملیات اجرایی رجوع نموده دقت کافی میدول دارد.
- پیمانکار موظف است قبل از هرگونه سری سازی از پنجره ها و درهایک نمونه طبق نقشه ساخته و به تأیید دستگاه نظارت برساند.
- پیمانکار موظف است قبل از ساخت، کلیه اندازه ها را در محل کنترل کرده و با اندازه نقشه ها مطابقت داده و ناهماهنگی ها را با موافقت دستگاه نظارت رفع نماید.

- درهایی که با چوب مشخص شده اند از نوع شیشه مشجر برفی ۶ میلیمتری هستند.
- درهای آلومینیومی با شیشه دو جداره با فاصله ۱۲ میلیمتر همراه با گاز آرگون میباشد.
- کلیه درهای چوبی با کلاف روس و اتصالات کلاف به صورت کام و زبانه می باشد.
- کلیه درهای چوبی با روکش MDF ۶ میلیمتری ملچ و رنگ نیم پلی استر مات می باشند.
- درهای با عرض بیشتر از ۹۰ سانتیمتر می بایستی به صورت سه لولایی اجرا شوند.

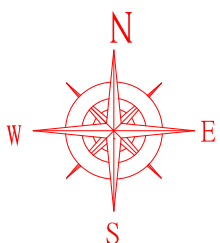

عنوان پروژه:	کارفرما:	عنوان نقشه:	مشاور:	مقیاس:	شماره نقشه:	تاریخ:
سالن شیردوشی ۰۲۱ واحدی پروژه دامداری شیروان				1/150	9 OF 11	۱۴۰۵/۰۲/۲۱