




نمای شمالی سالن شیردوشی

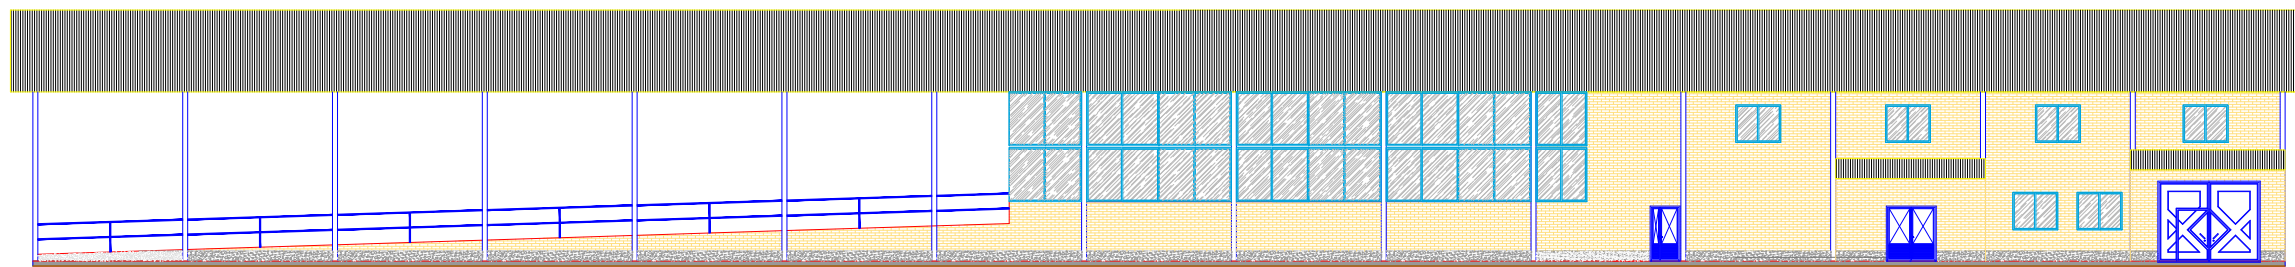


نمای جنوبی سالن شیردوشی

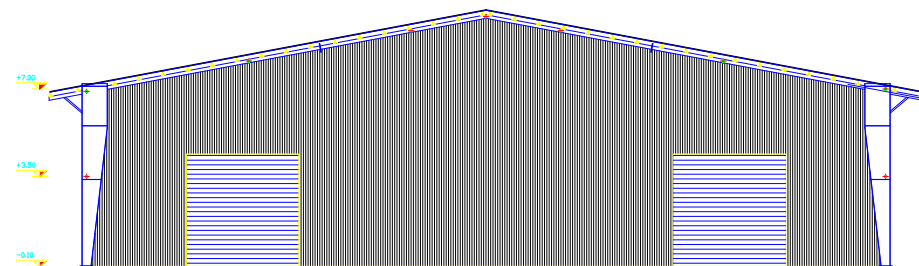

نمای شرقی سالن شیردوشی

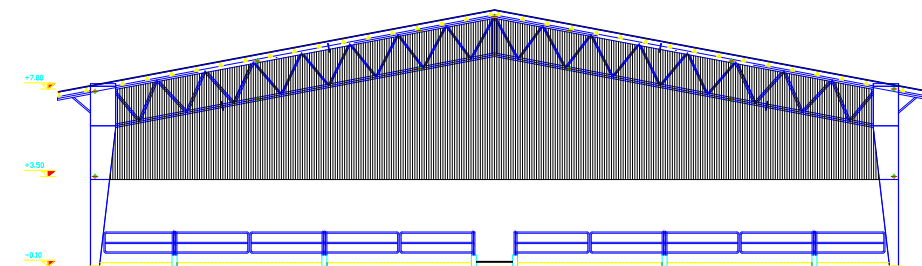

نمای غربی سالن شیردوشی

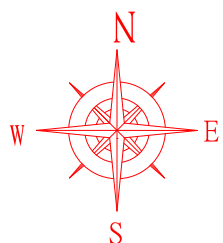

تاریخ:	شماره نقشه:	مقیاس:	مشاور:	عنوان نقشه:	کارفرما:	عنوان پروژه:
۱۴۰۵/۰۲/۲۱	11 OF 11	1/150		نمای سالن شیردوشی		سالن شیردوشی ۰۲۱ واحدی پروژه دامداری شیروان

حرکت کت و دام گلدست نمونه اسمهان